

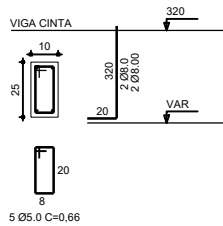


DETALHAMENTO DOS PILARES
ESC. 1/50

PILARES

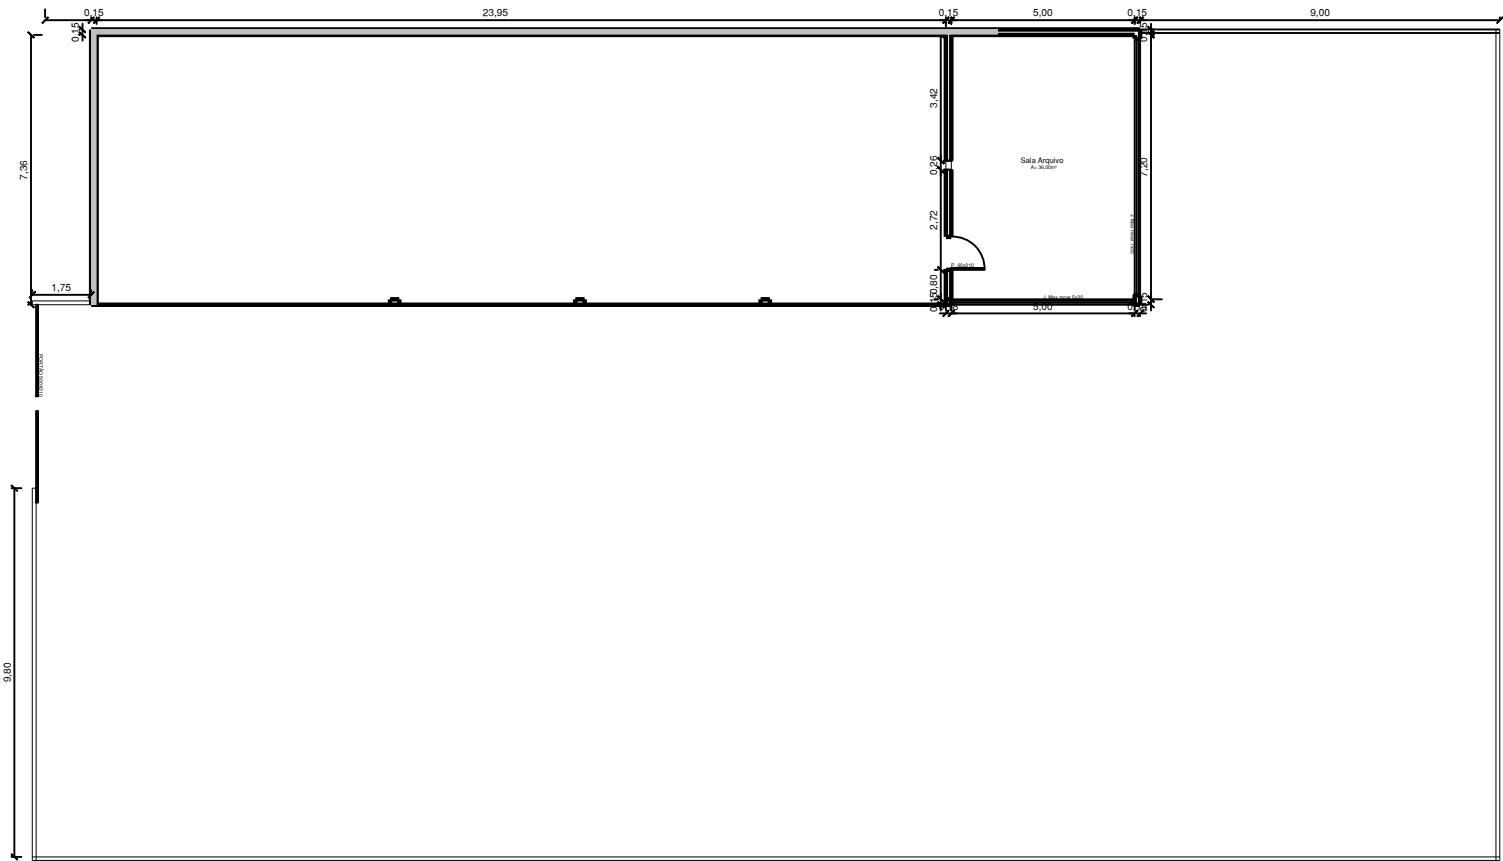

ARMADURA DAS ESTACAS

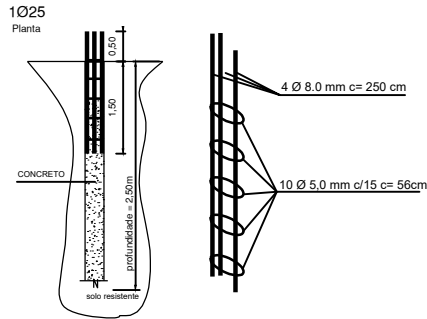

PLANTA BAIXA DA SALA DO ARQUIVO
ESC. 1/100

CARIMBO DE APROVAÇÕES :



TIPO DE USO :

Construção do Muro e Sala de arquivo

ESTRUTURAL/ARQUITETURA	ENDEREÇO DA OBRA :	Rua Presidente Costa e Silva, S/n, Centro, Anhanguera-Go	
	PROPRIETÁRIO :		
	MUNICÍPIO DE ANHANGUERA-GO	CNPJ: 01.127.430/0001-31	Nº DA PRANCHA :
	AUTOR DO PROJETO :	ENQº ELISNADIA MARQUES DA SILVA	CREA Nº. 1013493079D-GO
	RESPONSÁVEL TÉCNICO :		
DESCRIÇÃO :		ÁREAS : Terreno = 36,00m² Total Edificação = 36,00m² Taxa de Ocupação = 00,00 % Taxa de Permeabilidade =00,00%	

01/01

ESCALA :	DATA :	DESENHO :	REVISÃO :
INDICADAS	27/10/2025		

PADRÃO DE IMPRESSÃO	
10 - 100	100
10 - 200	200
10 - 300	300
10 - 10000	10000